



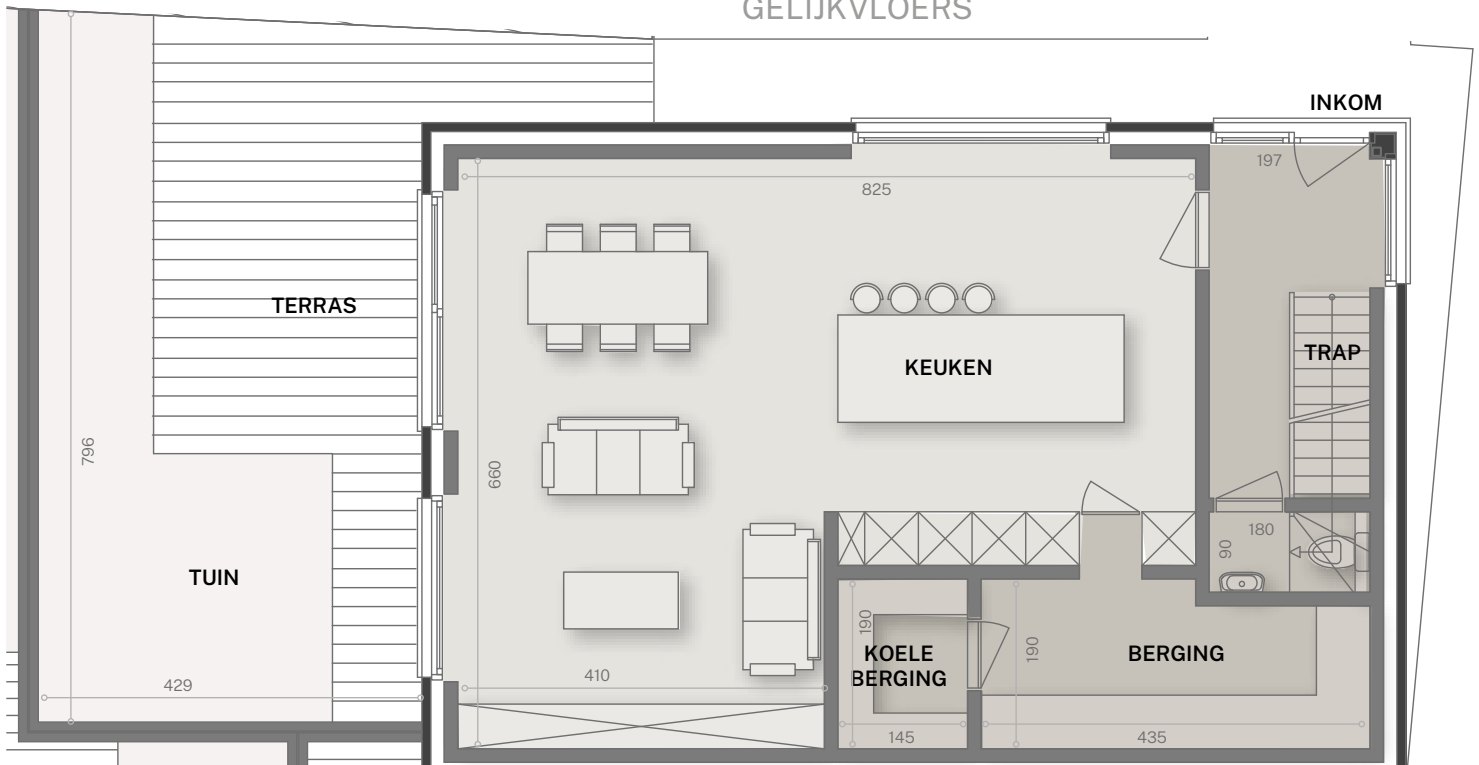

GELIJKVLOERS

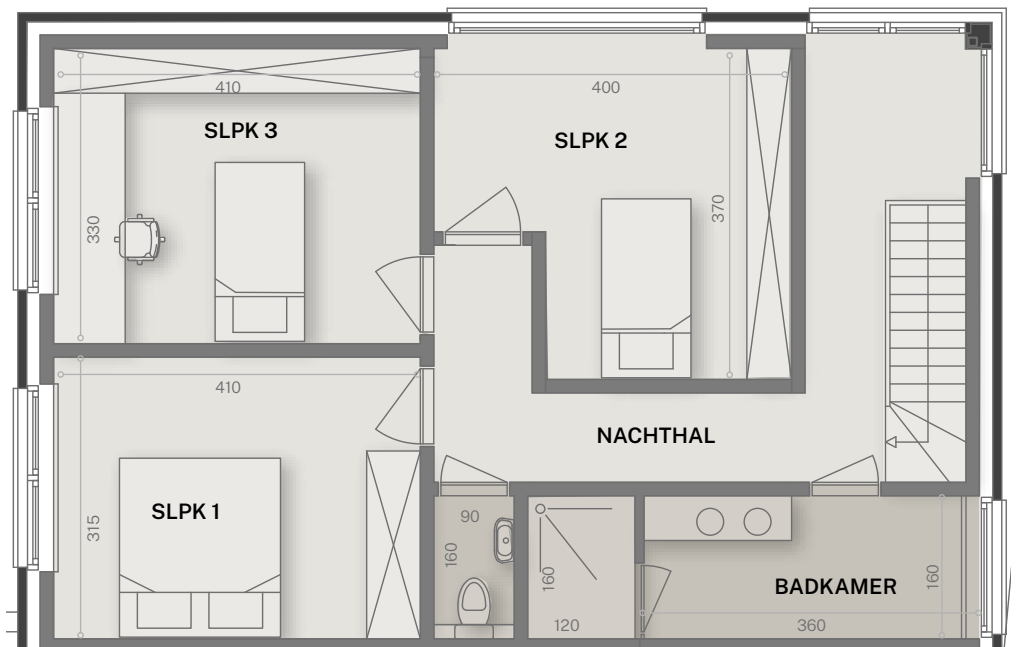

VERDIEP



WONING 4

OPPERVLAKTEN

WONING	: 125,6 m ²
TERRAS	: 20,05 m ²
TUIN	: 16,20 m ²
STAAANPLAATS	: 14,20 m ²

Dit plan en de afmetingen zijn indicatief en onderhevig aan wijzigingen in het kader van het bouwproces. Exacte maatvoering kan pas bepaald worden na afronding van studies, technieken, stabiliteit, akoestiek en EPB. Alle meubilair en ingemaakte kasten zijn niet inbegrepen en worden louter ter illustratie afgebeeld.

RESIDENTIE
SWITCH